



Oprava parkoviště na tř. Těreškovové za BUS zálivem u č. p. 2272 v Karviné-Mizerově



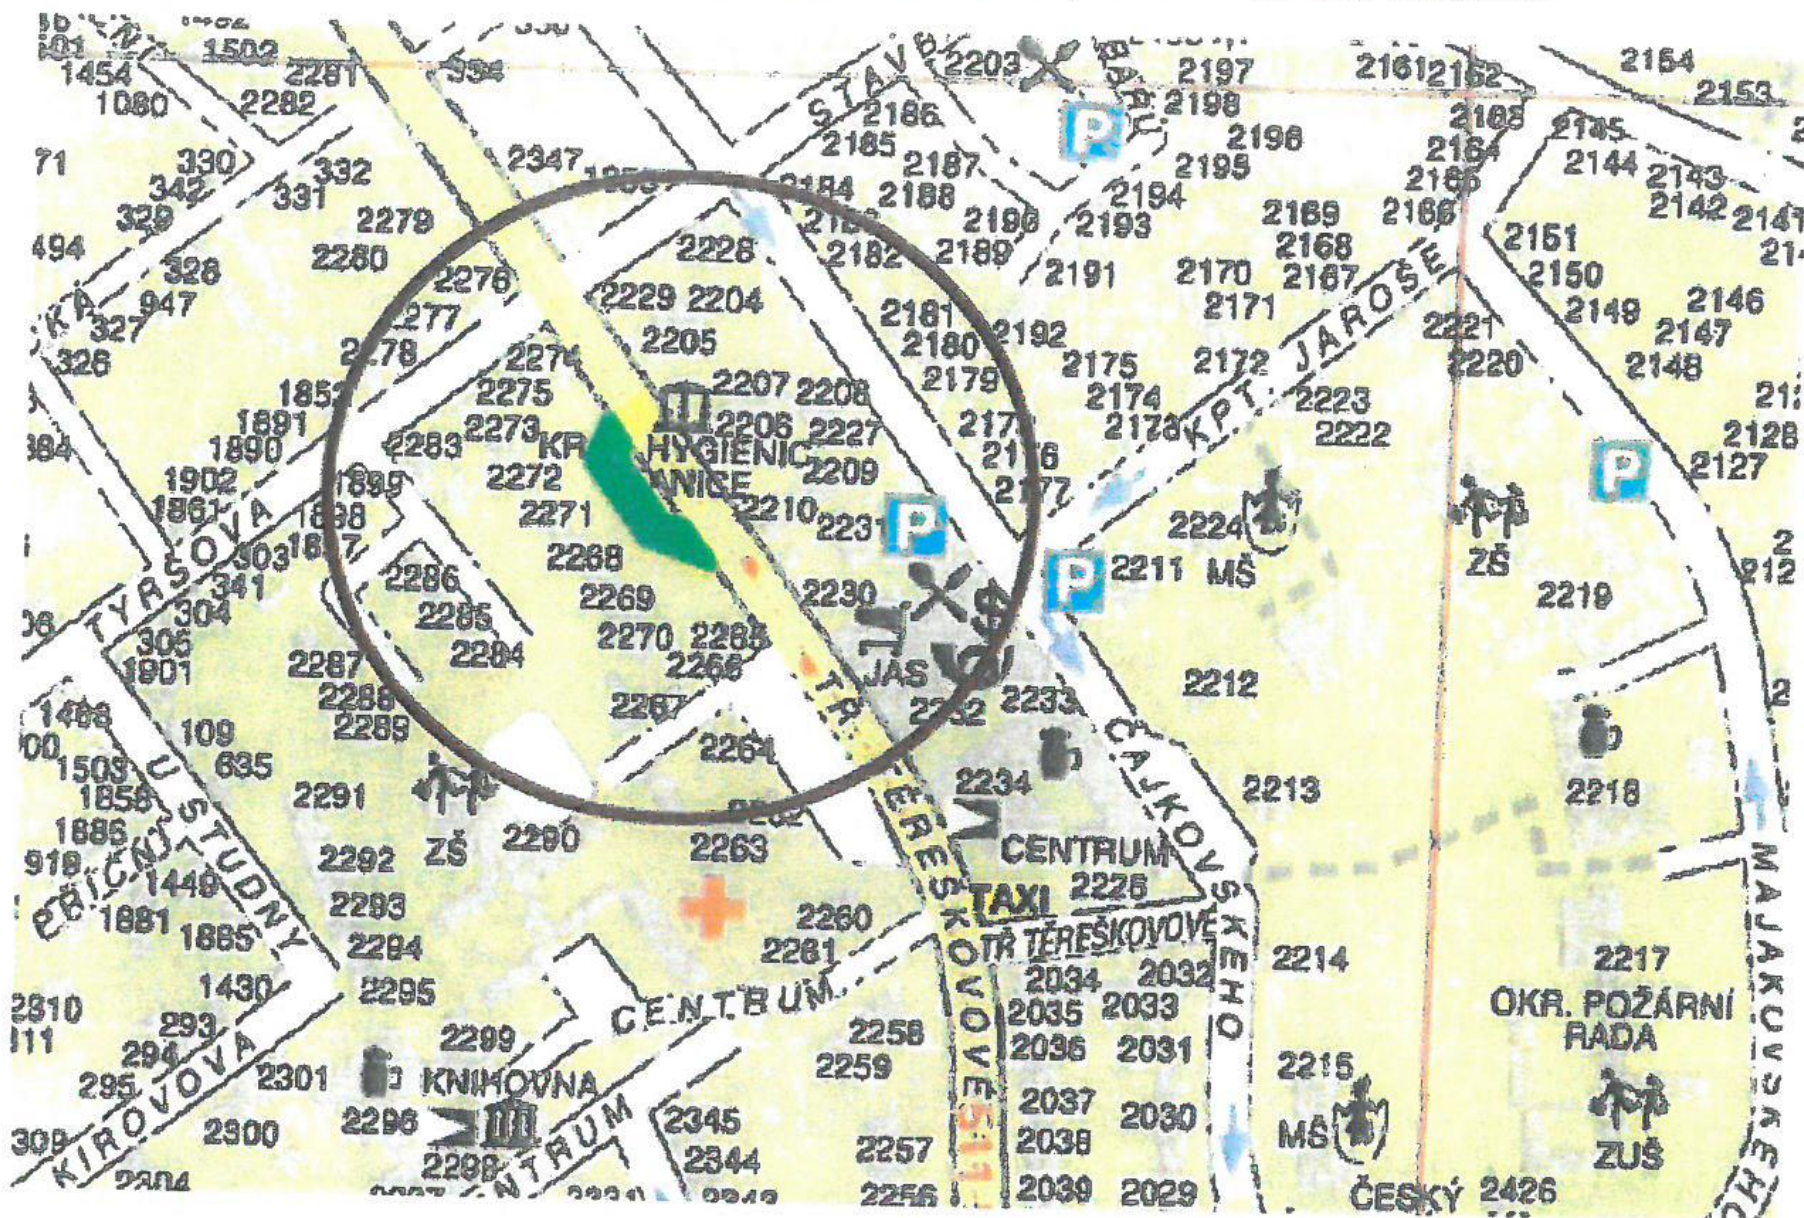

UZAVÍRKA PARKOVIŠTĚ

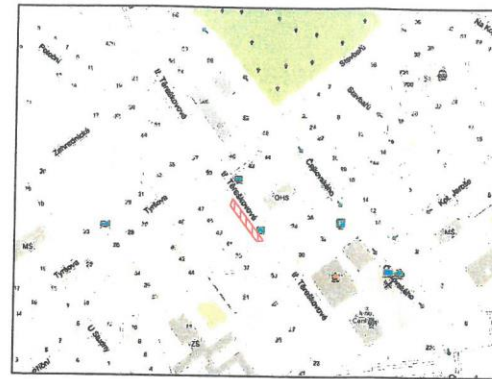

02-06-2017
 POLICIE ČESKÉ REPUBLIKY
 KRAJSKÉ ŘEDITELSTVÍ POLICIE
 MORAVSKOSLEZSKÉHO KRAJE
 ÚJEMNÍ ODBOR KARVINÁ
 DOPRAVNÍ INSPEKTORÁT
 735 06 KARVINÁ - NOVÉ MĚSTO

1522 nov. 6. 6. PŘEJÍMKA 577 v.
 361 1000 35. 6. Č. J. 4647.
 725 603-3123-00702006

por. Ing. CYRIL ALEŠ
 025 510 392

- LEGENDA :
- UZAVŘENÝ ÚSEK
 - STAVAJÍCÍ SVISLÉ DOPRAVNÍ ZNAČENÍ
 - NAVRŽENÉ SVISLÉ DOPRAVNÍ ZNAČENÍ
 - ZRUŠENÉ SVISLÉ DOPRAVNÍ ZNAČENÍ

Firma	ZDENĚK NEVRALA	FORTAS APZ	
Vypracoval	ZDENĚK NEVRALA	SLAVIKOVA 6143/18E	
Kreslil	ZDENĚK NEVRALA	tel.: 774 000 665	
Kontrola			
Adresa	KARVINÁ - ul. Třída Tereškovova		
Objednatel	Magistrát města Karviná		
Příloha	Datum	Květen, 2017	Číslo
PŘECHODNÉ DOPRAVNÍ ZNAČENÍ	Měřítko	1:500	4
	Archivní číslo		