



Číslo: 05-11-2019
 Číslo: B290/16/2019-07/2019
 Die: 9.11.2019 z. č. 56/16000 Čb.
 příloha č. 1
 Vzdělací Bf Kojvína

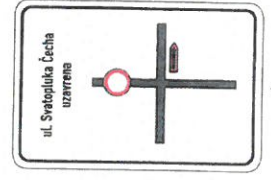


SEKNE SEKNE, spol. s r.o. Hrnčířská 12, 772 00 Olomouc DIČ: CZ62363701 tel./fax: 565 311 667	
Vypracoval: Bc. David Král	Datum: 1.11.2019
Oprava povrchu MK Svatopluka Čecha	
uzavírka MK Svatopluka Čecha Přechodné dopravní značení	

Uzavřený úsek

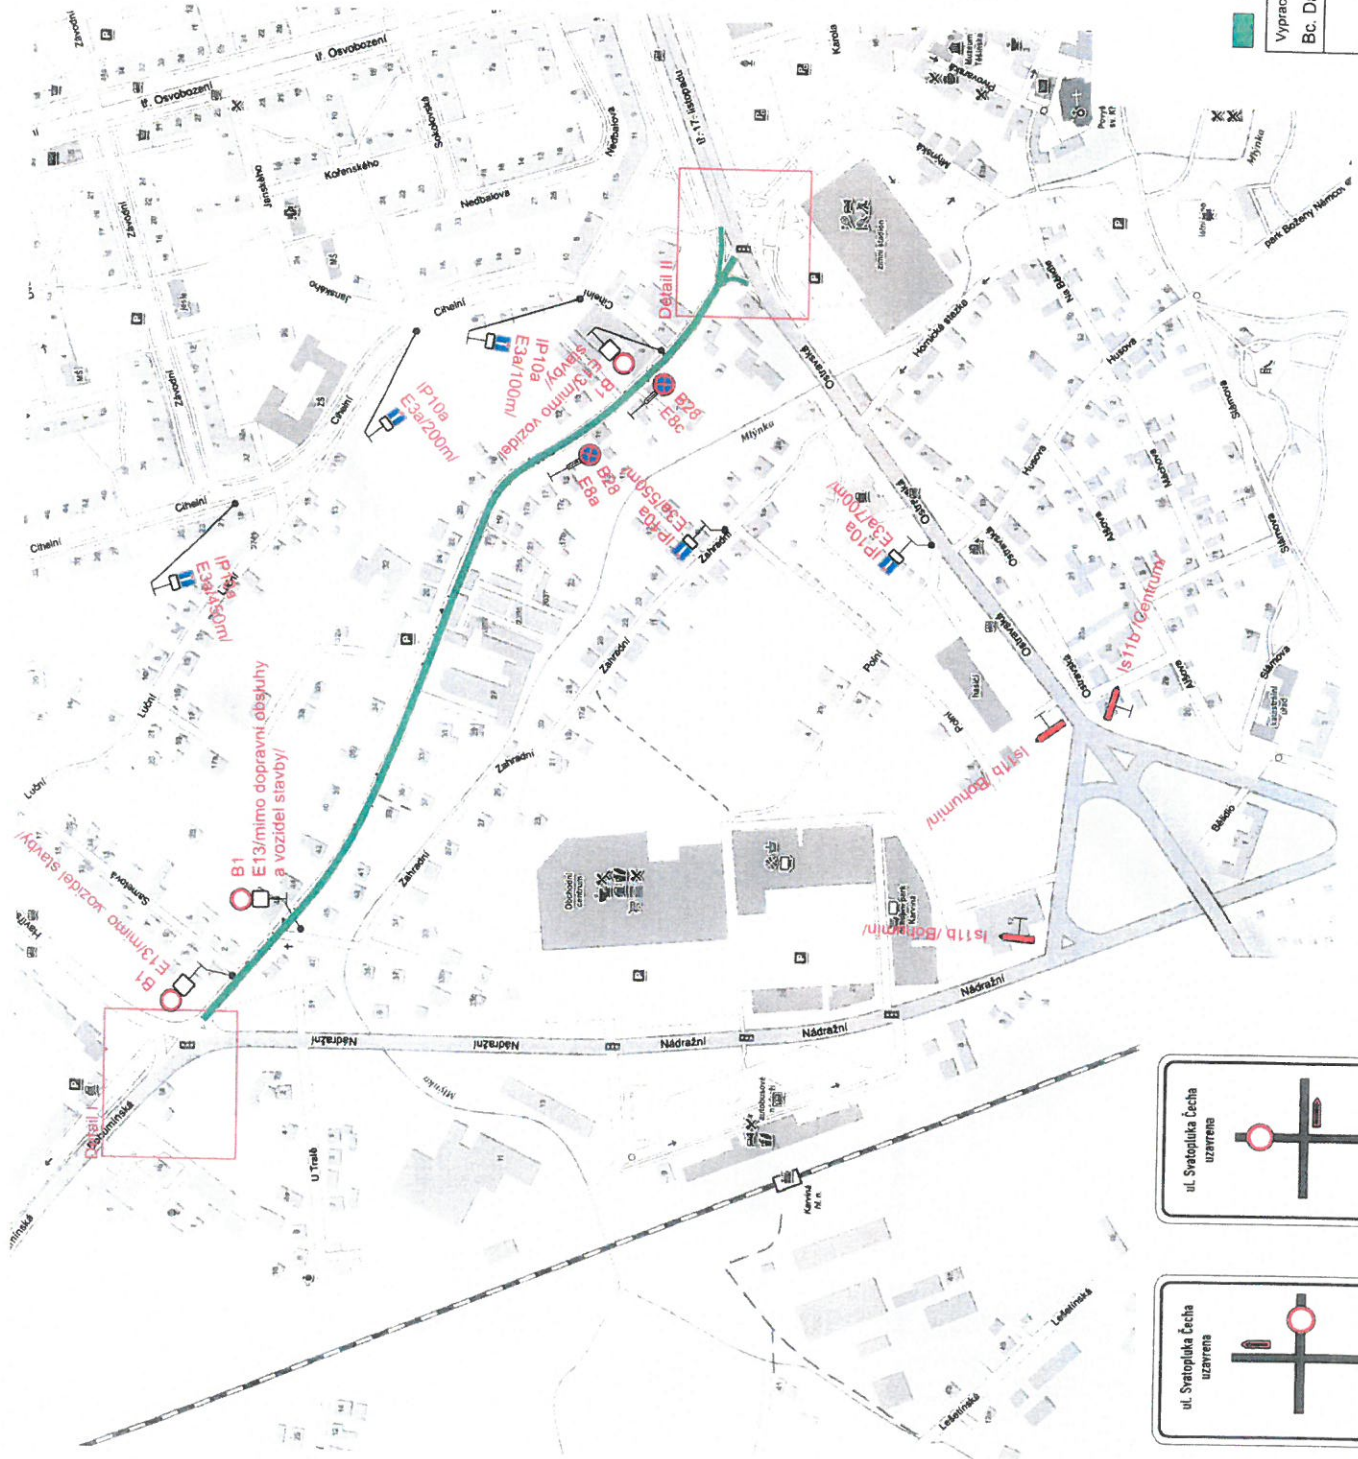

2

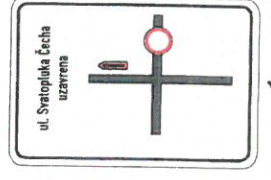

1