

LEGENDA VÝKRESU A.1)

VYMEZENÍ ÚZEMÍ

	hranice území ve správě obce s rozšířenou působností
	hranice obce
	hranice katastru

ARCHITEKTONICKÉ A URBANISTICKÉ HODNOTY

	5a / městská památková zóna
	5a / OP památkové zóny
	8a / nemovitá kulturní památka
	11 / dominanta pozitivní s kódem
	11 / dominanta negativní s kódem
	11 / místo vyhlídky
	11 / krajinářský kompoziční prvek - osa
	11 / hlavní urbanizační osa
	11 / linie horizontu
	11 / území urbanisticky nevhodnější s kódem
	13a / architektonicky významný objekt, soubor s kódem
	13a / historicky významná stavba, soubor s kódem
	13a / historicky významná stavba, soubor s kódem - zaniklý
	16 / území s archeologickými nálezy
	113a / válečné hroby
	113a / pohřebiště, hřbitov, krematorium

CIVILIZAČNÍ HODNOTY

	1 / zastavěné území obce
	3a / významný veřejný prostor - zpevněné plochy
	3a / významný veřejný prostor - nezpevněné plochy
	93a / silnice I. třídy
	93a / silnice II. třídy
	93a / silnice III. třídy
	93a / místní a účelová komunikace
	94a / železniční trať celostátní
	94a / železniční trať regionální
	94a / vlečka
	105 / hraniční přechod silniční
	105 / hraniční přechod na dráze
	105 / hraniční přechod pro pěší, cyklo a hipo provoz
	106 / značená stezka pro pěší
	106 / cyklotrasa
	106 / cyklostezka (a pro jízdu na kol. bruslích)

CIVILIZAČNÍ HODNOTY


	107 / plocha/objekt důležitý pro obranu státu (OBS)
	110a / objekt civilní ochrany
	110a / objekt civilní ochrany
	110a / objekt požární ochrany
	110a / objekt požární ochrany

PŘÍRODNÍ HODNOTY

	1a / lesopark
	17b / krajinný okrsek - městský jádrový
	17b / krajinný okrsek - městský sídlištní
	17b / krajinný okrsek - postsmontánní
	17b / krajinný okrsek - průmyslový
	17b / krajinný okrsek - sídelní nivní
	17b / krajinný okrsek - venkovský nivní
	17b / krajinný okrsek - venkovský příměstský
	17b / krajinný okrsek - venkovský slezský
	17b / krajinný okrsek - zemědělský
	23a / významný krajinný prvek registrovaný
	27a / přírodní památka (PP)
	32 / památný strom, skupina stromů, stromořadí
	32a / památný strom, skupina stromů, stromořadí
	34 / Natura 2000 - evropsky významná lokalita
	35 / Natura 2000 - ptačí oblast
	37a / plocha lesa ochranného
	37a / plocha lesa zvláštního určení
	37a / plocha lesa hospodářského
	41 / hranice BPEJ - plochy 1. tř. ochrany
	41 / hranice BPEJ - plochy 2. tř. ochrany
	43 / odvodnění
	44 / zdroj přírodní pitné vody
	44 / vrt
	47 / útvar povrchových vod tekoucích
	47 / útvar povrchových vod tekoucích
	47 / útvar povrchových vod stojatých
	47 / vodní nádrž
	55 / přírodní léčivý zdroj
	56 / lázeňské místo - vnitřní lázeňské území
	57 / dobývací prostor
	58 / chráněné ložiskové území
	60 / výhradní bilancované ložisko nerostných surovin

ÚZEMNĚ ANALYTICKÉ PODKLADY SPRÁVNÍHO OBVODU OBCE S ROZŠÍŘENOU PŮSOBNOSTÍ KARVINÁ - AKTUALIZACE

VÝKRES HODNOT ÚZEMÍ

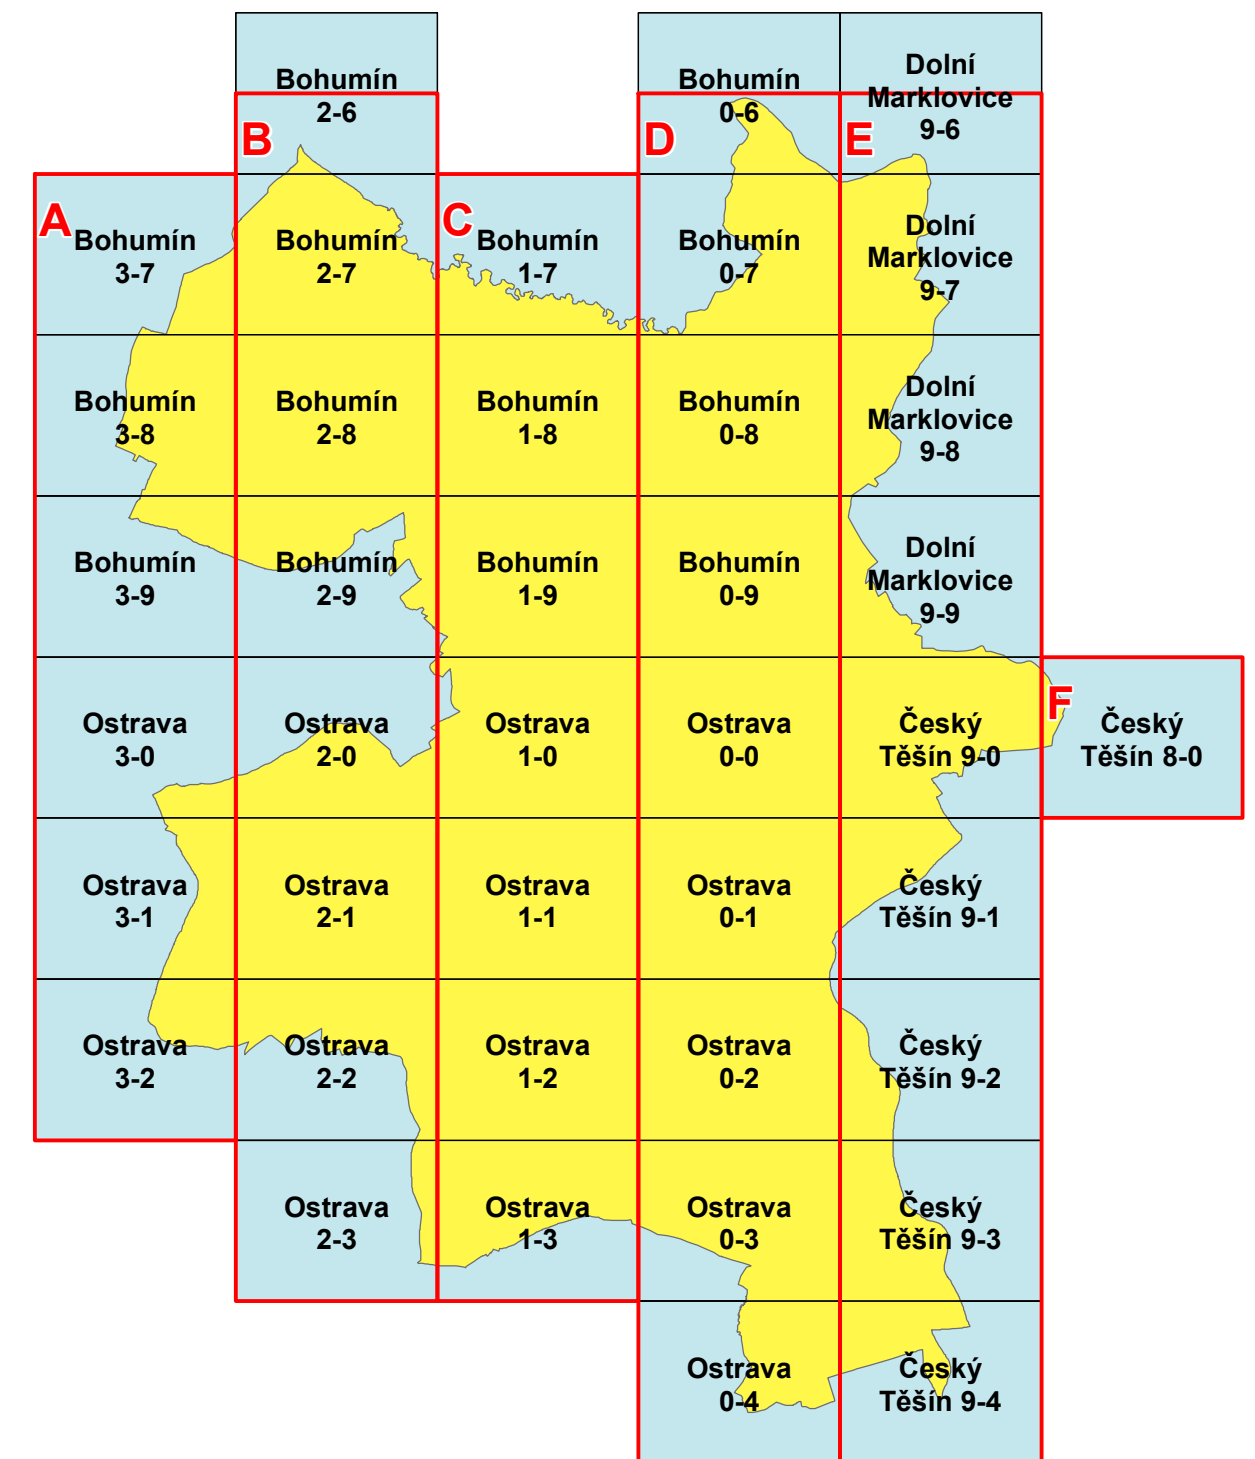

Výkres se skládá ze 6 účelově sestavených listů



OBEC	STATUTÁRNÍ MĚSTO KARVINÁ	<h1>A.1)</h1>
POŘIZOVATEL	STATUTÁRNÍ MĚSTO KARVINÁ, ODBOR STAVEBNÍ A ŽIVOTNÍHO PROSTŘEDÍ	
VYPRACOVAL	ING. ARCH. HELGA KOZELSKÁ BENCŮROVÁ, ATELIÉR KOBEN	
SPOLUPRÁCE	ING. ARCH. MARTINA LEHNERTOVI, ING. ARCH. TOMÁŠ LEHNERT, RNDr. MILAN POLEDNÍK, ING. PETR ŠÍŘINA, ING. BEDŘICH NEČAS, ING. MAGDA HERMANNOVÁ, ARKO, SPOL. S R. O. - ING. ZDENĚK CHUDÁREK, ING. MOJMÍR VÁLEK, ING. PAVLA ŽIDKOVÁ, PAVEL MAREN, IRENA MAREN SLUNEČKOVÁ	
DATUM	PROSINEC 2019	
MEŘITKO	1 : 5 000	
		ČÍSLO VÝKRESU