


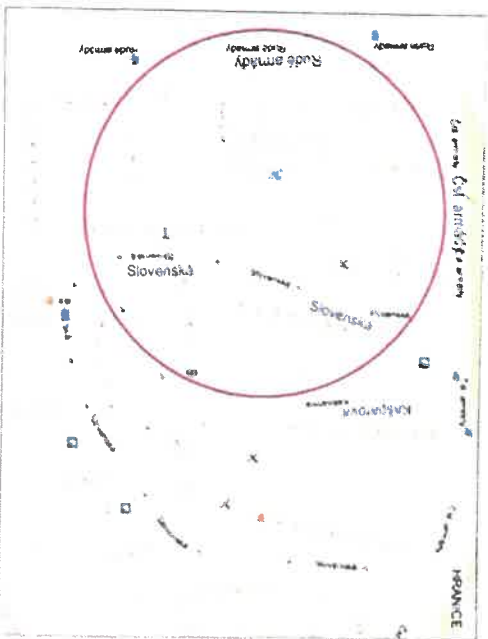


ŘEŠENÁ LOKALITA



LEGENDA :


-  STÁVAJÍCÍ SVISLÉ DOPRAVNÍ ZNAČENÍ
 -  NAVRŽENÉ SVISLÉ PŘECHODNÉ DOPRAVNÍ ZNAČENÍ
- POZNÁMKA :**
 STÁVAJÍCÍ DOPRAVNÍ ZNAČENÍ JE ZAKRESLENO V ROZSAHU NUTNĚNÉ PRO NAVRHI

Zodp. projektant	JIRÍ BRENEK
Vypracoval	JIRÍ BRENEK
Kreslil	KAMILA BRENKOVÁ
Kontroloval	JIRÍ BRENEK
Akce :	REKONSTRUKCE HŘANICE, 5. ČÁST PŘECHODNÉ DOPRAVNÍ ZNAČENÍ
Příloha :	Situace plochodněho dopravního značení, 1. úsek


 POLICE ČESKÉ REPUBLIKY
 KRAJSKÉ ŘEDITELSTVÍ POLICIE
 MORAVSKOSLEZSKÉHO KRAJE
 ÚZEMNÍ ODBOR KARVÍNĀ
 DOPRAVNÍ INSPEKTORÁT

Odsouhlaseno dne: 8. 11. 2020
 Mgr. J. BRENEK
 Die 577 z. č. 564/100 Sb.
 příloha č. 2x
 Vedoucí DK Karvín

Jirí Brenek projektová činnost Ad: Obecni 1529/10, 700 30 Ostrava-Hrabuvice IČ: 11950337 (Ih): 73731802	Jirí Brenek Rilien, 2020 1 : 500	Číslo výkresu 1
Mřížka: 1 : 500	Dat: 16/1/2020	

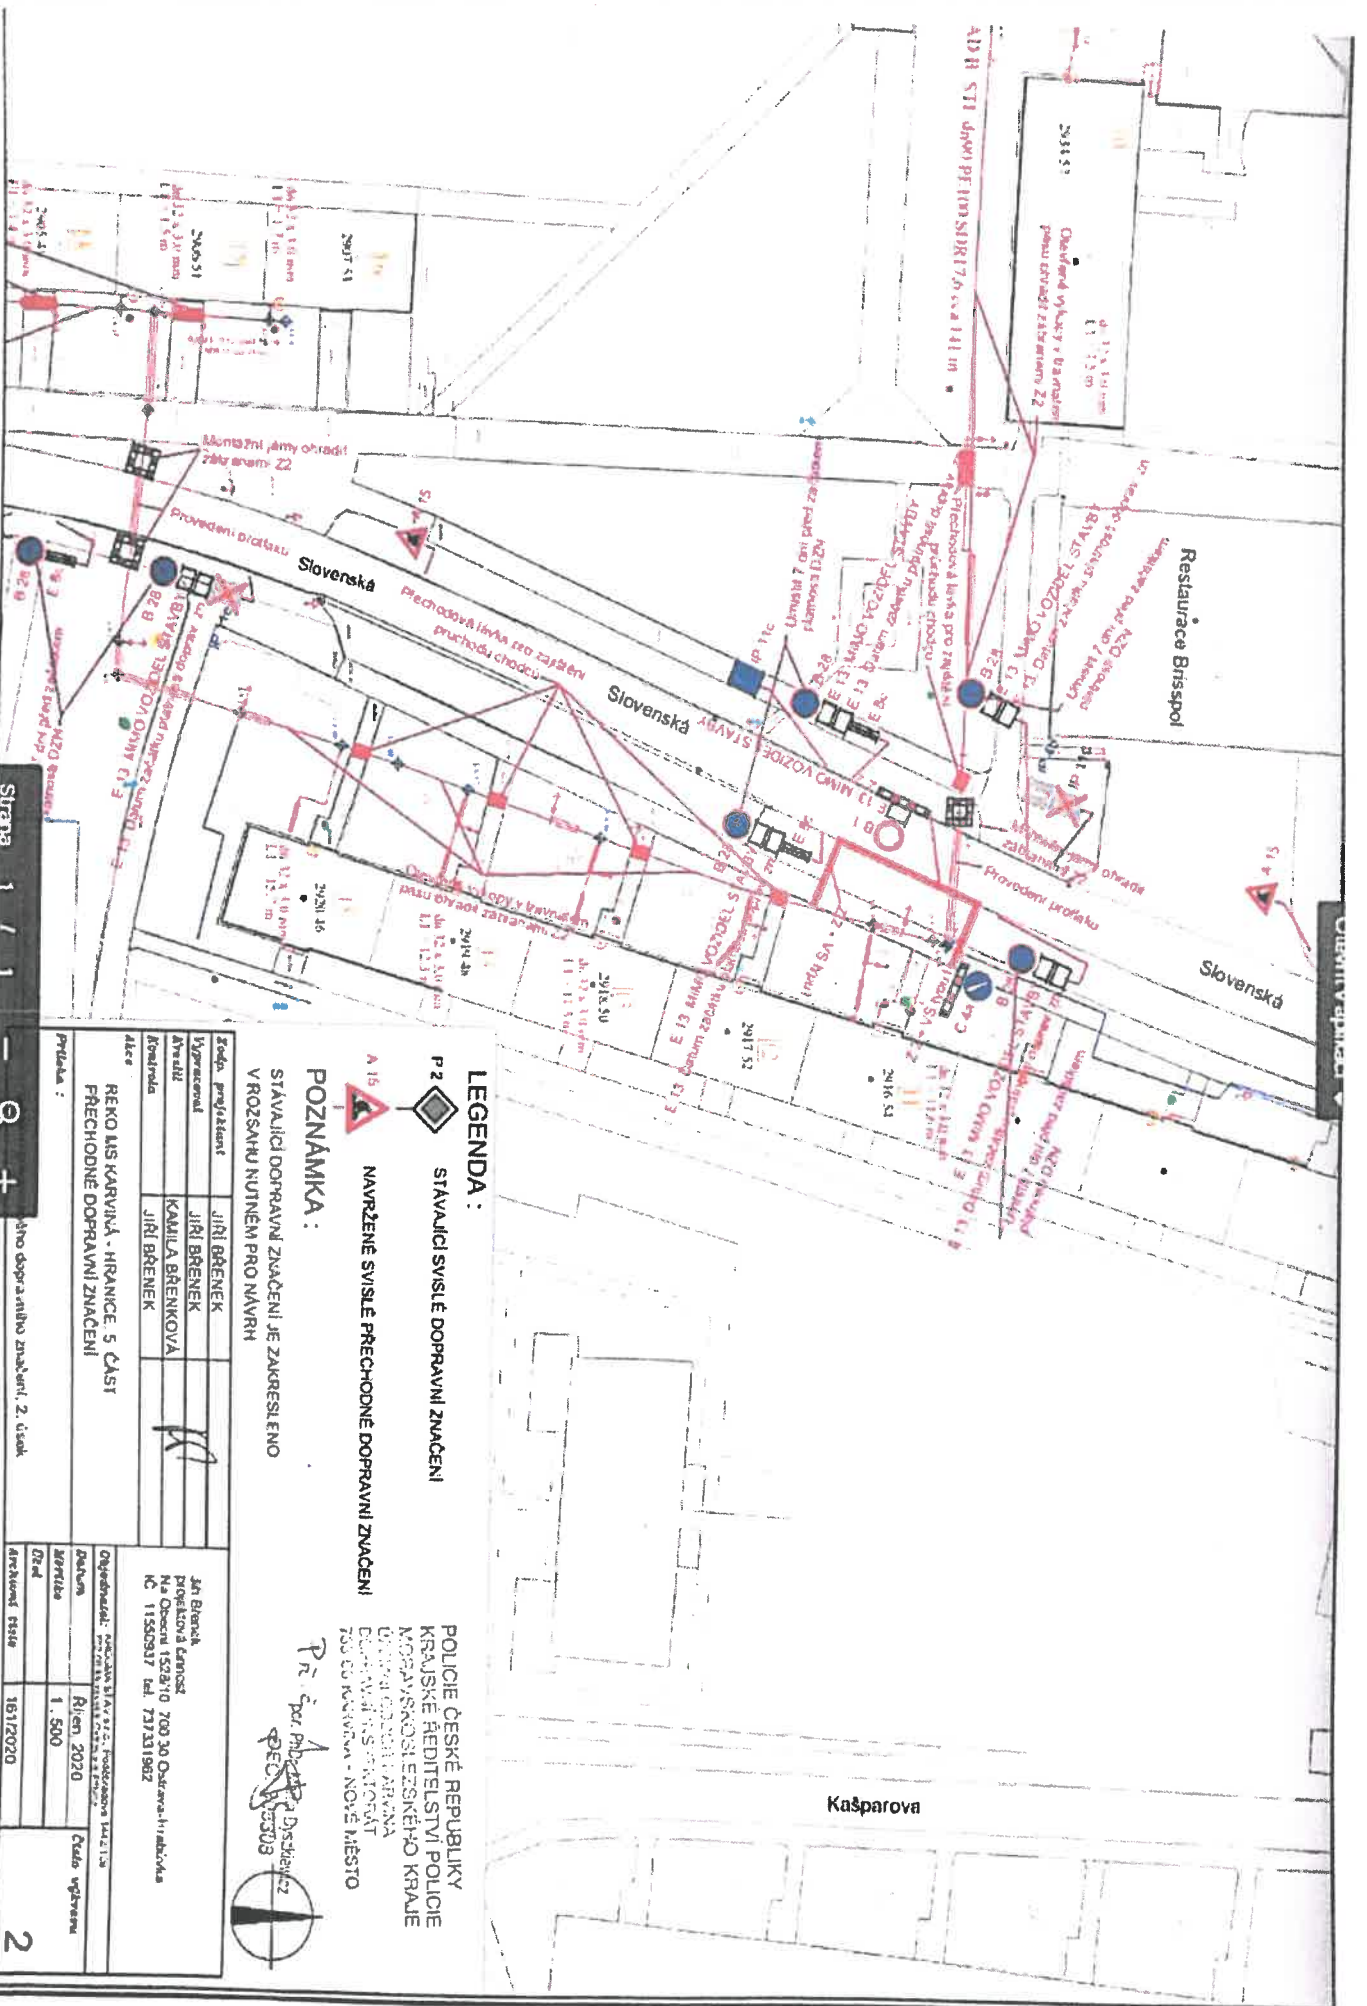

LEGENDA :

P 2 STAVAJÍCÍ SVISLÉ DOPRAVNÍ ZNAČENÍ

A 15 NAVRŽENÉ SVISLÉ PŘECHODNÉ DOPRAVNÍ ZNAČENÍ


POZNÁMKA :

STAVAJÍCÍ DOPRAVNÍ ZNAČENÍ JE ZAKRESLENO V ROZSAHU NUTNÉM PRO NÁVRH

POLICIE ČESKÉ REPUBLIKY
 KRÁJSKÉ ŘEDITELSTVÍ POLICIE
 MORAVSKOSLEZSKÉHO KRÁJE

 15303


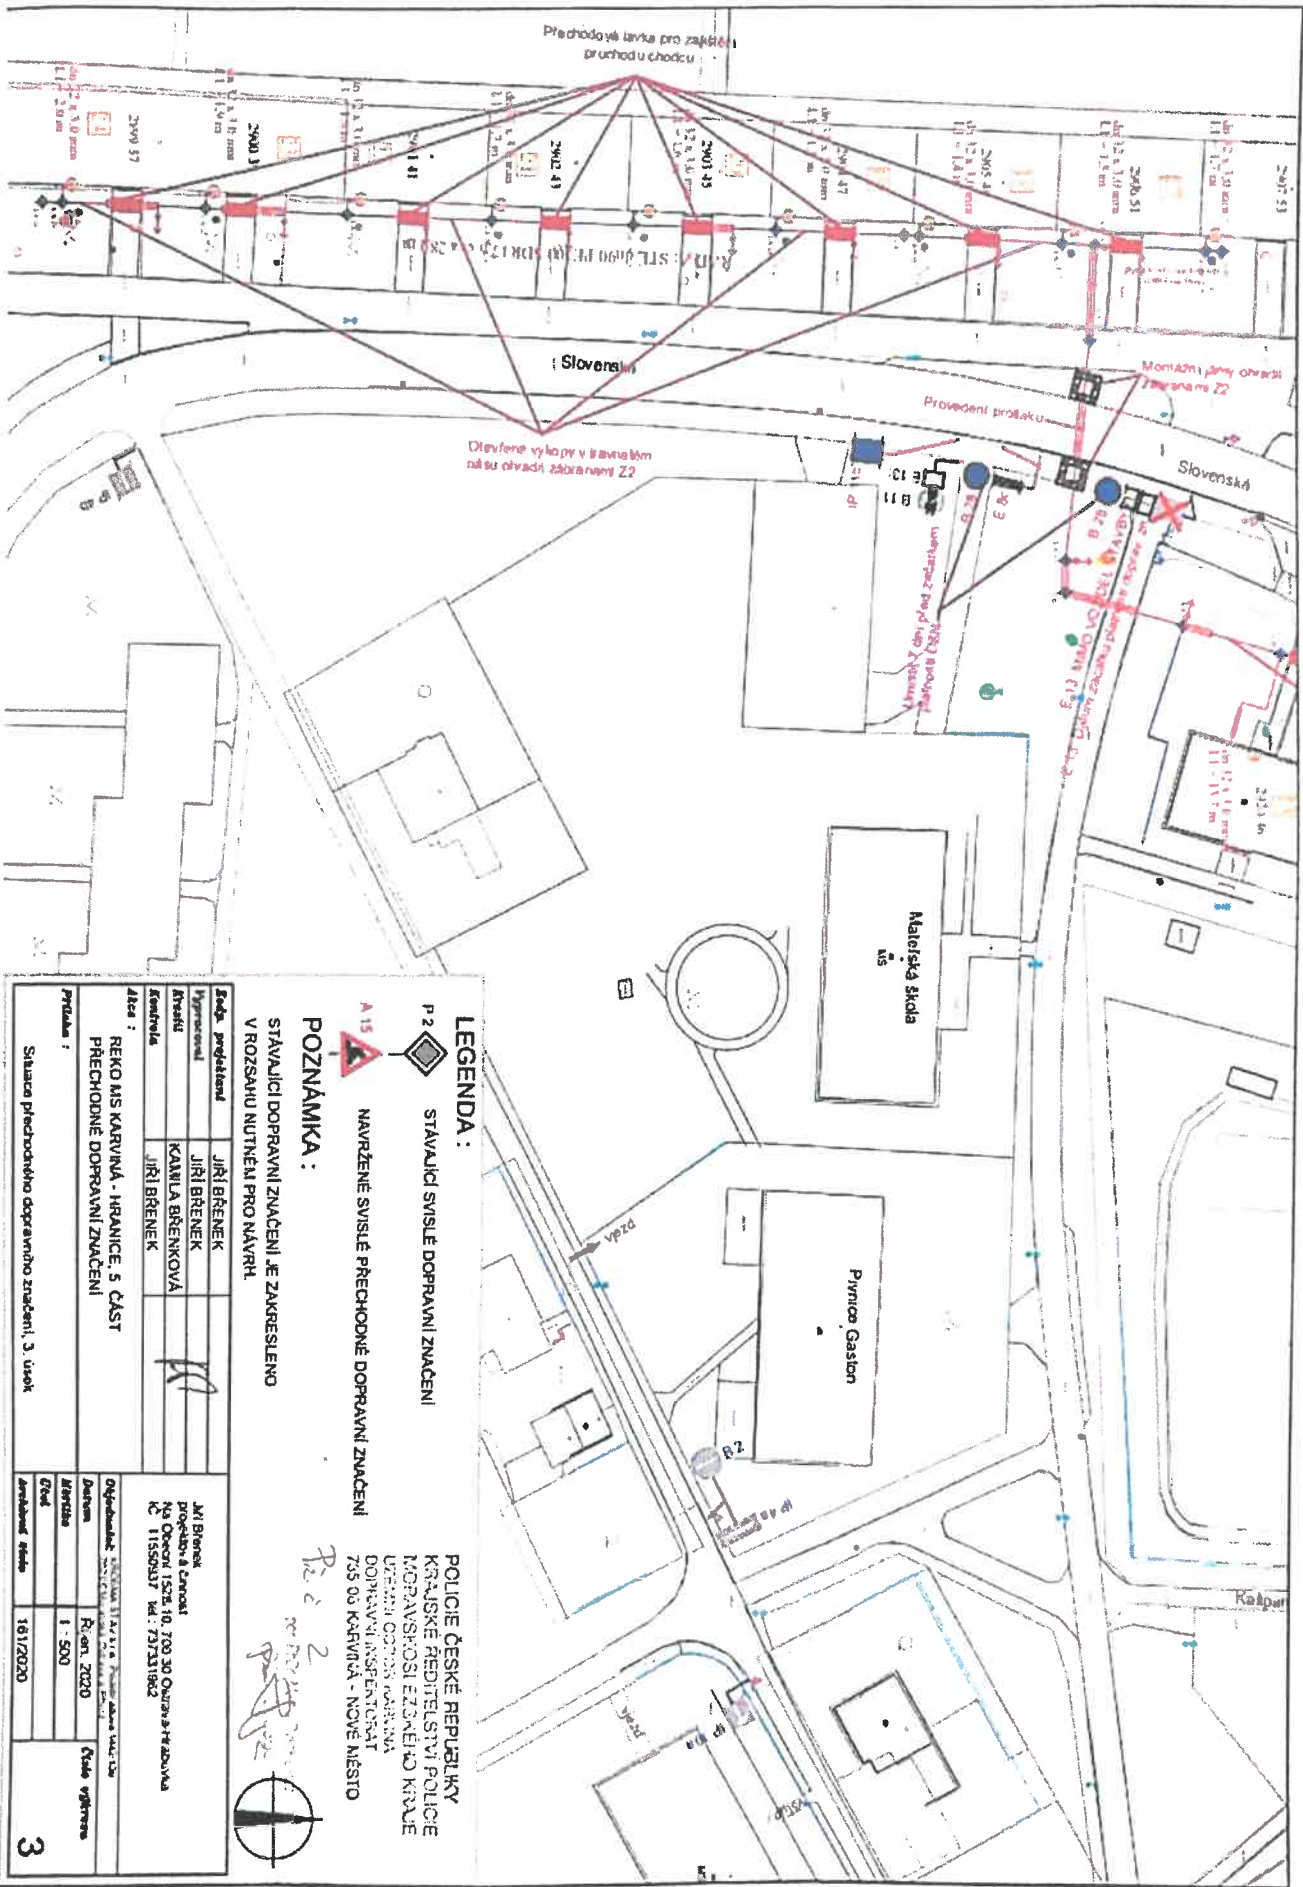

LEGENDA :

P 2 STÁVAJÍCÍ SMISLE DOPRAVNÍ ZNAČENÍ

A 15 NAVRŽENÉ SVISLÉ PŘECHODNÉ DOPRAVNÍ ZNAČENÍ

POZNÁMKA :

STÁVAJÍCÍ DOPRAVNÍ ZNAČENÍ JE ZAKRESLENO V ROZSAHU NUTNĚM PRO NÁVRH.

POLICIE ČESKÉ REPUBLIKY
 KRÁJSKÉ ŘEDITELSTVÍ POLICIE
 MORAVSKOSILEZSKÉHO KRAJE




 PŘECHODNÉ DOPRAVNÍ ZNAČENÍ

Předmět :
 Situace předchozího dopravního značení, 3. úsek

